


- Legenda:
- 1- Odprowadzenie biogazu
  - 2- Schody
  - 3- Silnik mieszadła
- A
- 1- Blacha stalowa
  - 2- Styropian 200mm
  - 3- Płyty kwasoodporne 400mm

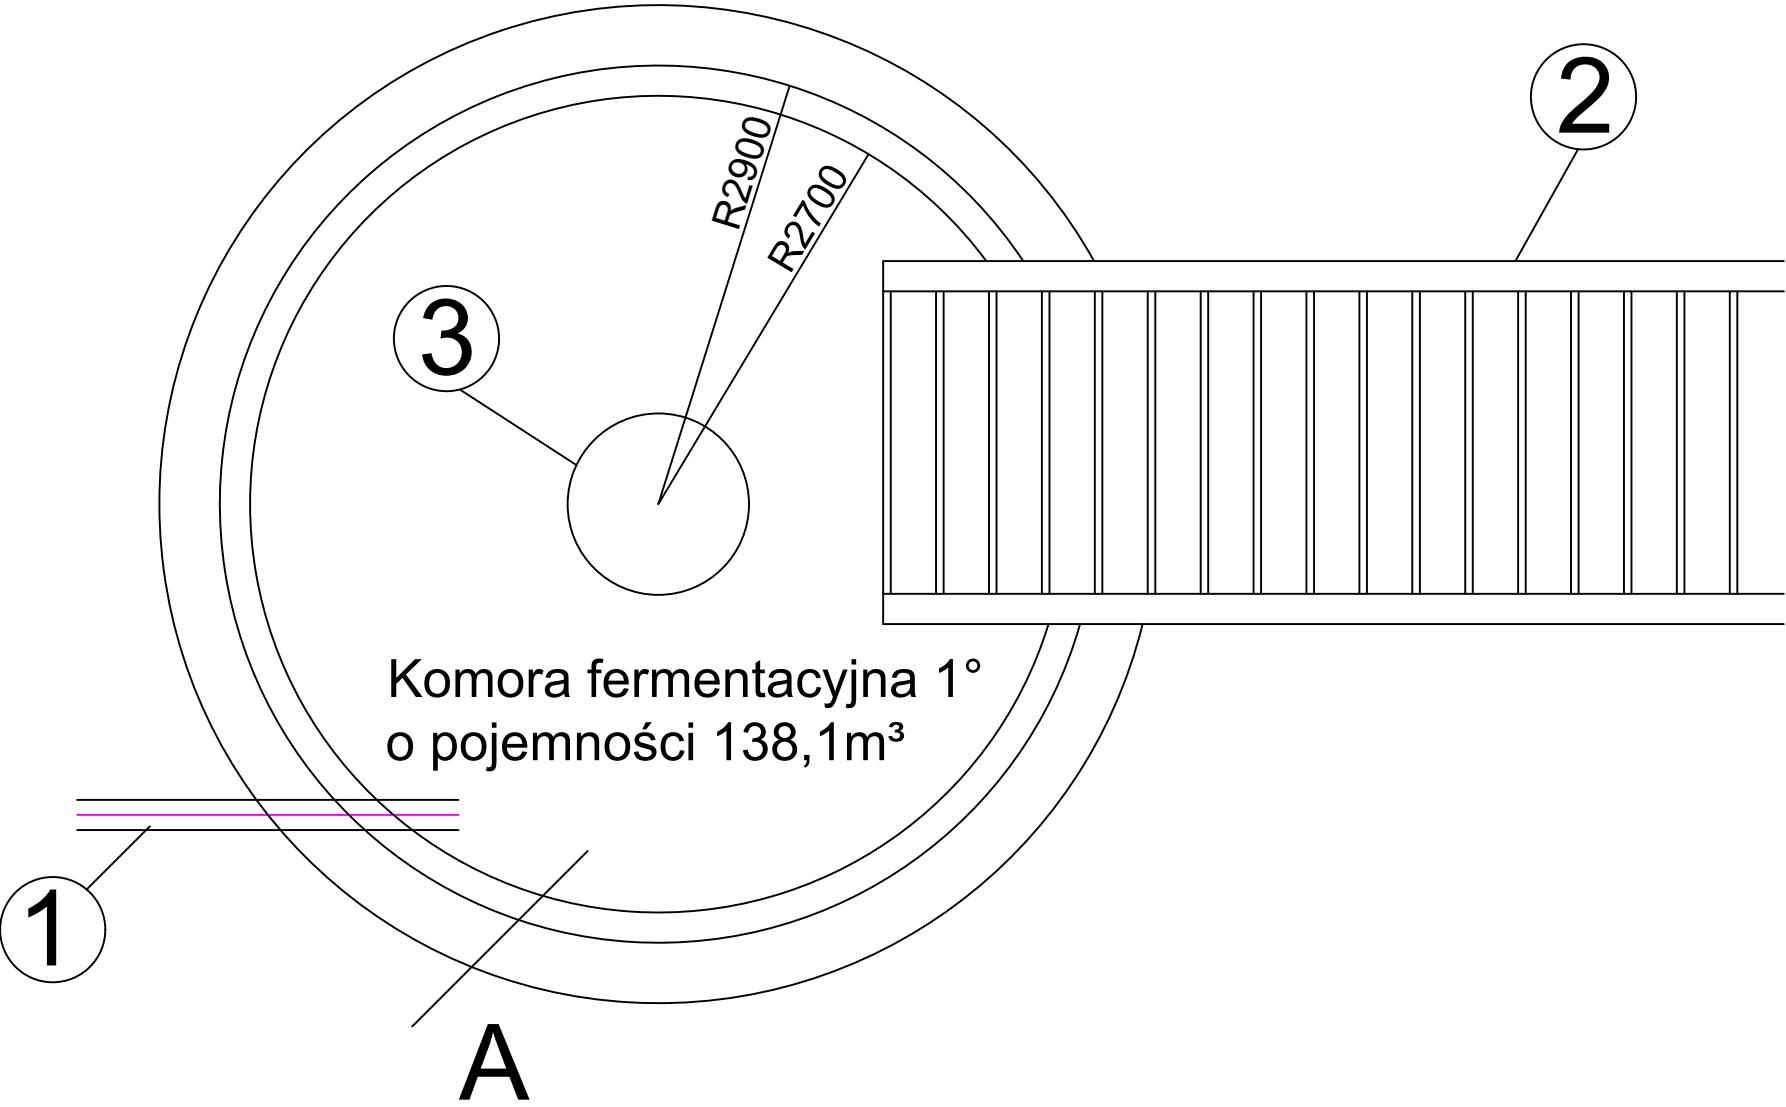

Politechnika Lubelska Wydział Inżynierii Środowiska			
Temat	Rzut komory fermentacji	Skala:	1:50
Kreślił	Mikita Rymasheuski, Illia Petrykovets	Grupa:	GL 3
Sprawdziła	dr inż. M. Liebocka	Data:	05.05.2024